


Beete (vorläufig):

Nr.

1 Natternkopf-Steinklee-Flur	6 Halbschattiger Saum	11 Bepflanzung der Trockenmauer	16
2 Wärmeliebender Saum	7 Vogelgehölz	12 frischer Standort m. Blutweiderich	17 Rosenbeet mit Begleitpflanzen (Glockenblumen)
3 Trocken- / Magerrasen	8 Wiesensaum	13 Exemplarischer Perenne-Mix „vollsonnig“	18
4 Ruderalfläche mit Diesteln	9 Wiese	14	19
5 Thymiansaum	10 Heidebeet mit Genista	15	

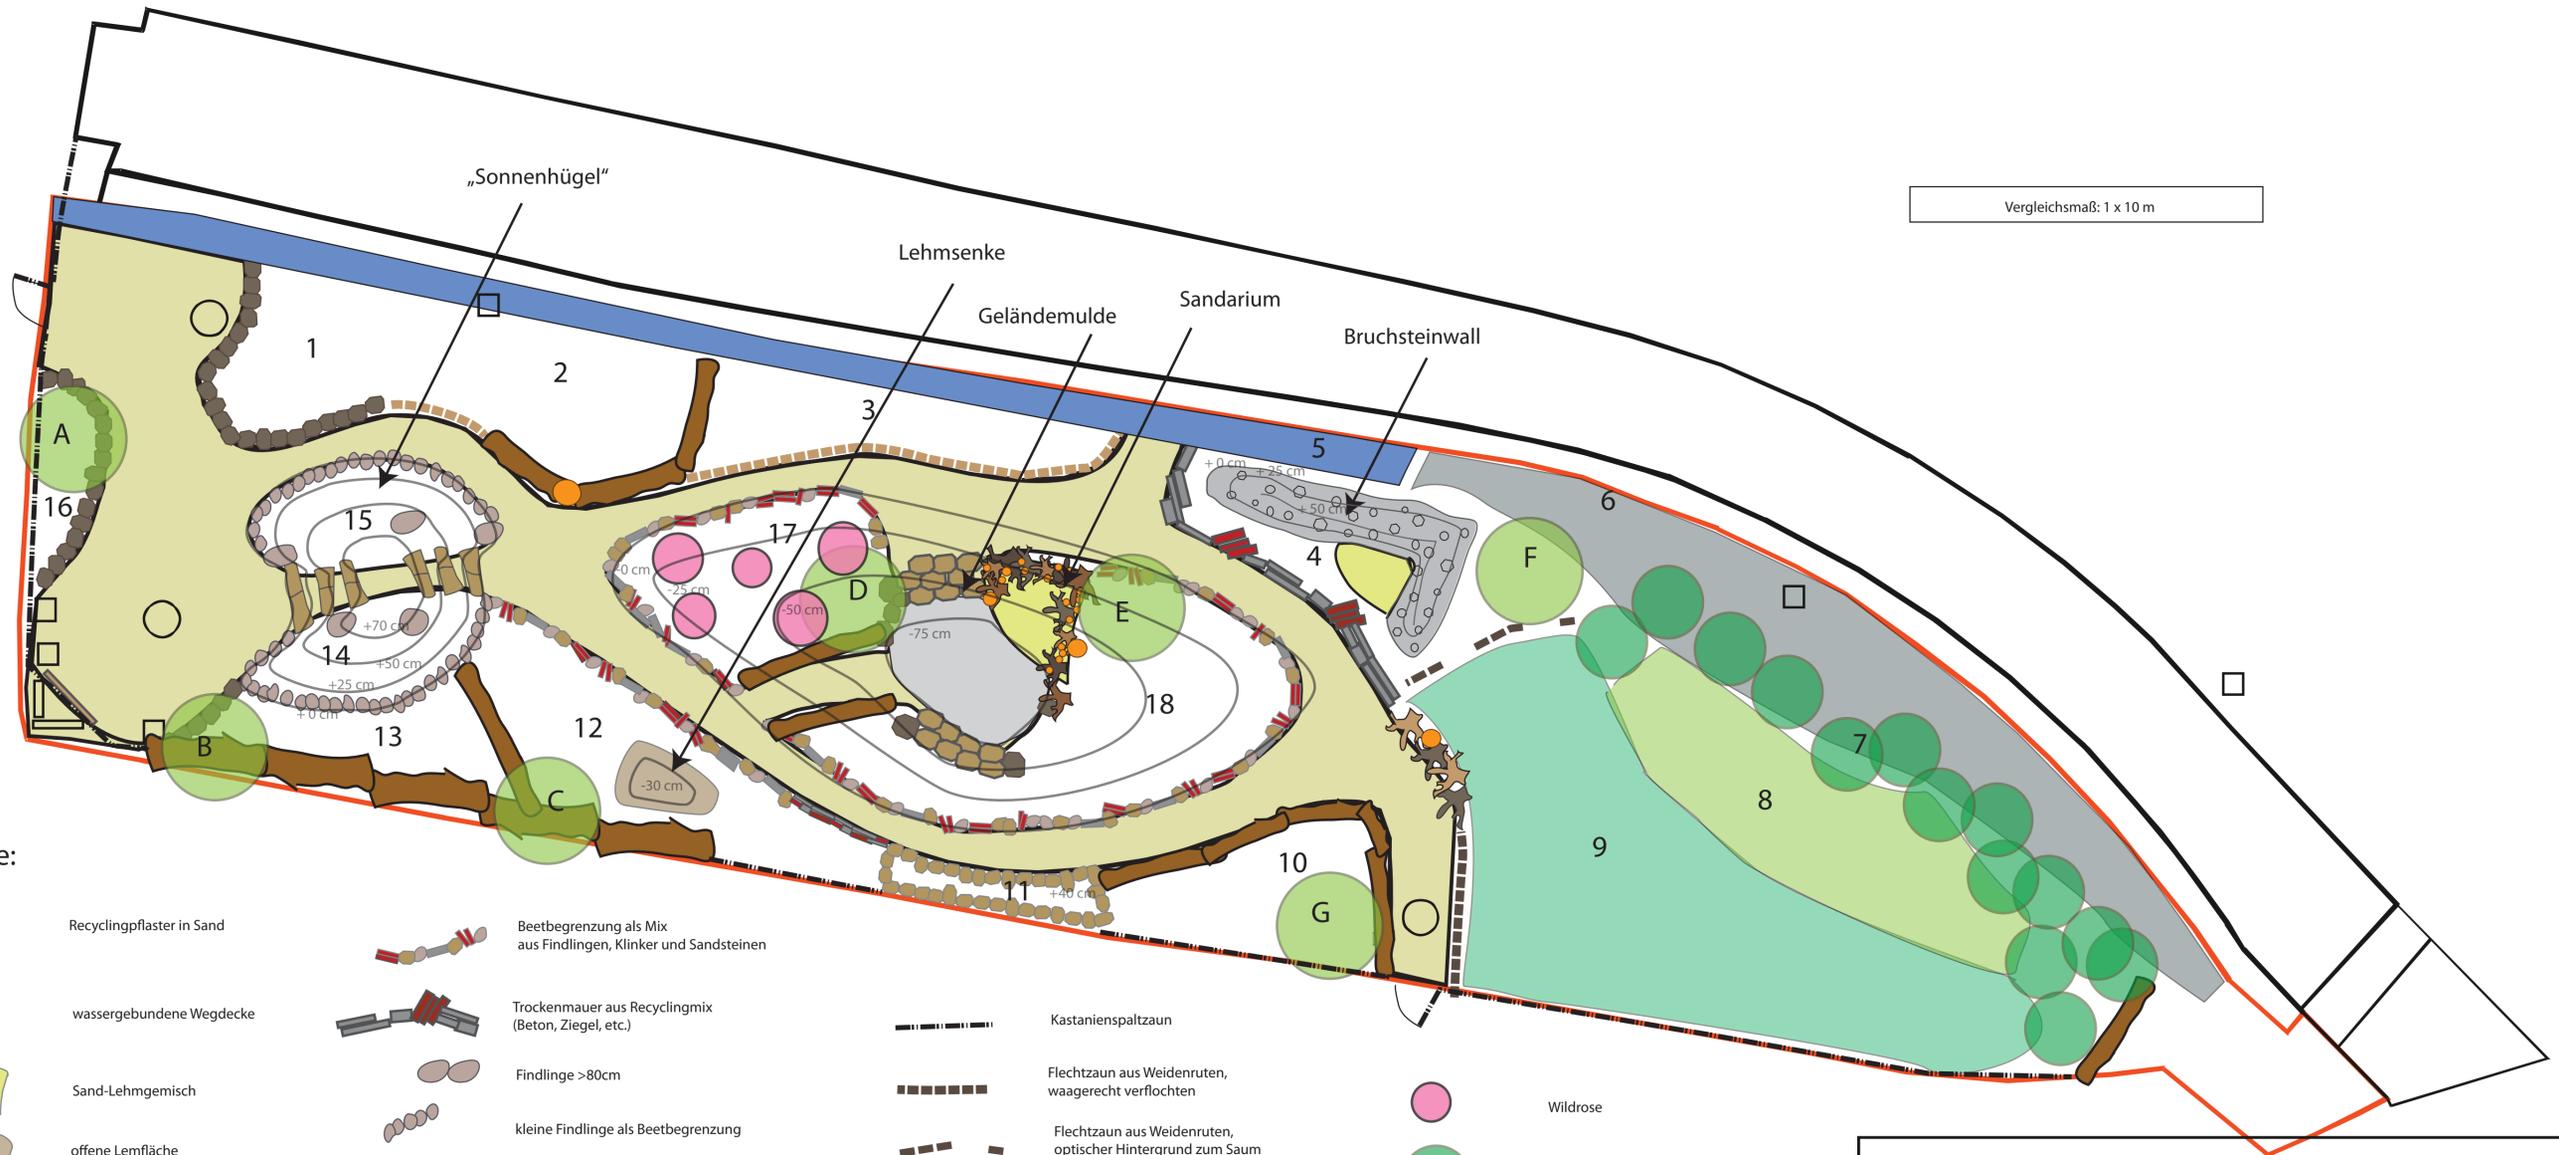

Vergleichsmaß: 1 x 10 m

Legende:

- Recyclingpflaster in Sand
- wassergebundene Wegdecke
- Sand-Lehmgemisch
- offene Lemfläche
- Bruchsteinwall
- Sitz-Treppen aus Sandsteinfelsen
- Blockstufen aus Sandstein
- Große Sandsteinfelsen zum Abfangen von Gefälle
- Beetbegrenzung als Mix aus Findlingen, Klinker und Sandsteinen
- Trockenmauer aus Recyclingmix (Beton, Ziegel, etc.)
- Findlinge >80cm
- kleine Findlinge als Beetbegrenzung
- Sandstein-Trockenmauer (Höhe 40 cm) als Beetbegrenzung doppelwandig
- Sandstein-Trockenmauer einwandig, 30 cm hoch
- Sandsteinequader (50/40) als Beetbegrenzung
- Beetbegrenzung aus Recycling/Ziegel
- Kastanienspaltzaun
- Flechtzaun aus Weidenruten, waagrecht verflochten
- Flechtzaun aus Weidenruten, optischer Hintergrund zum Saum
- Baumstamm
- Wurzelstubben, Altholz
- Holzstelen mit Bohrungen
- Infoschild
- Wildrose
- Wildgehölz
- Solitärgehölz A-H
- Sandthymian-Saum
- Saum vor Gehölzen (2 Varianten)
- „Wiese“
- halbschattiger Saum (z.B. Cardamine pratensis, Alliaria petiolata)

Insektenschaugarten am Weserwehr

Kooperationsprojekt von:

BUND
FRIENDS OF THE EARTH GERMANY

NaturGarten e.v.
Regionalgruppe Weser Ems

Bund für Umwelt und Naturschutz Deutschland

ihre Experten für Garten & Landschaft

Entwurf Mai 2021

Planverfasser: naturspielraum

Maßstab 1:100 bei A1